
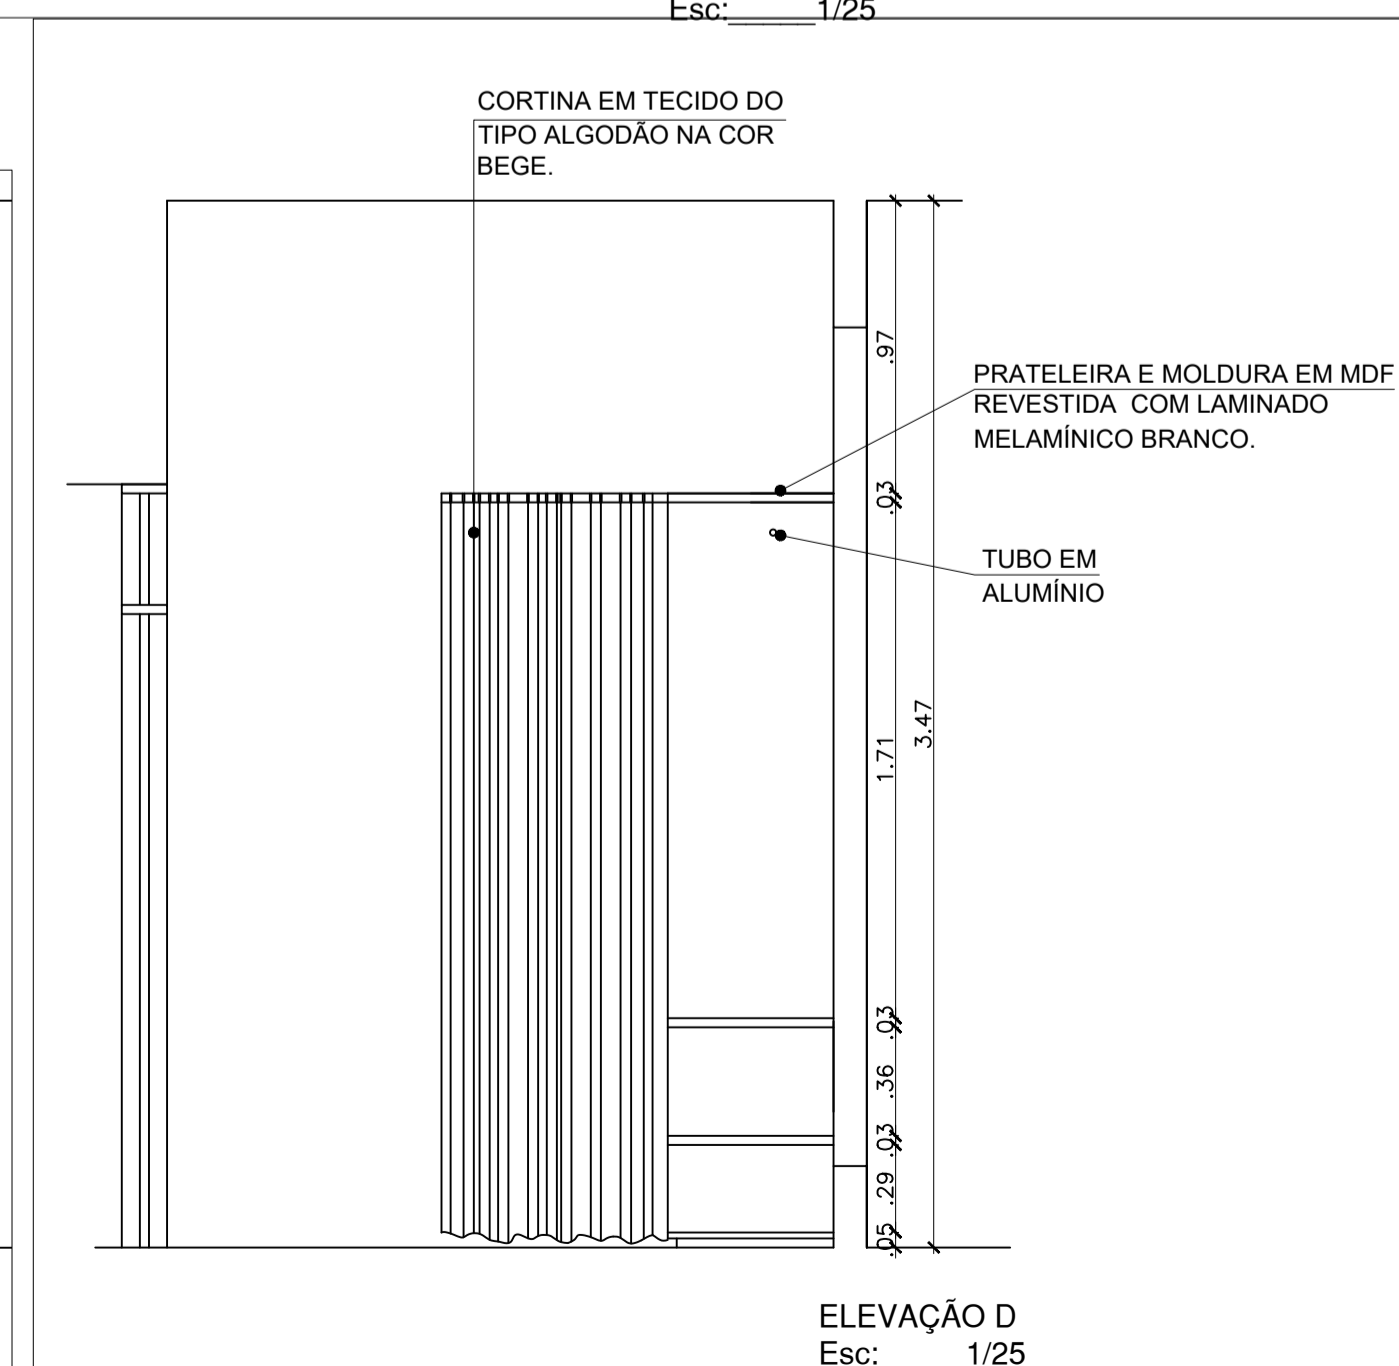
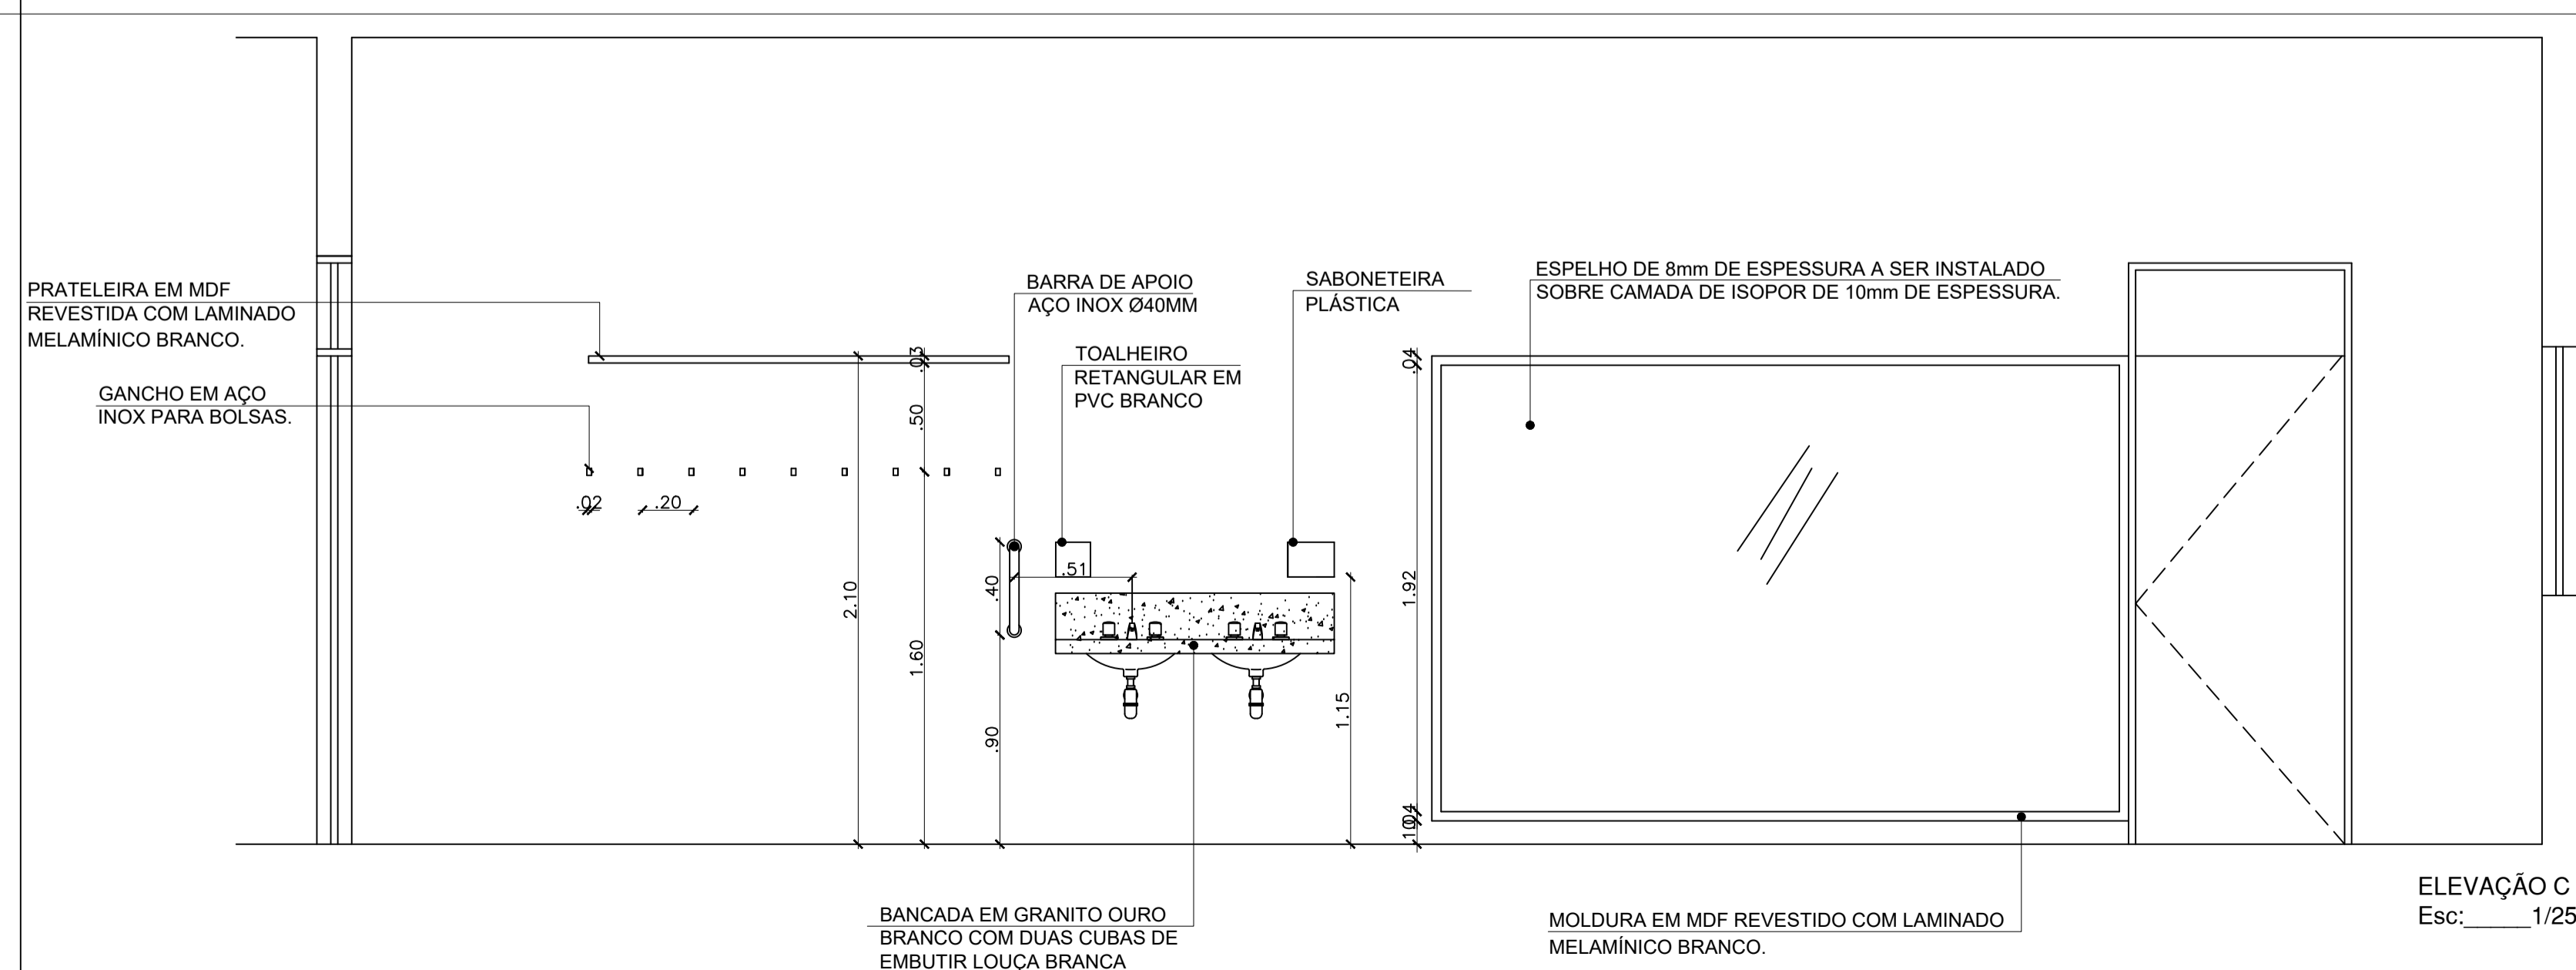
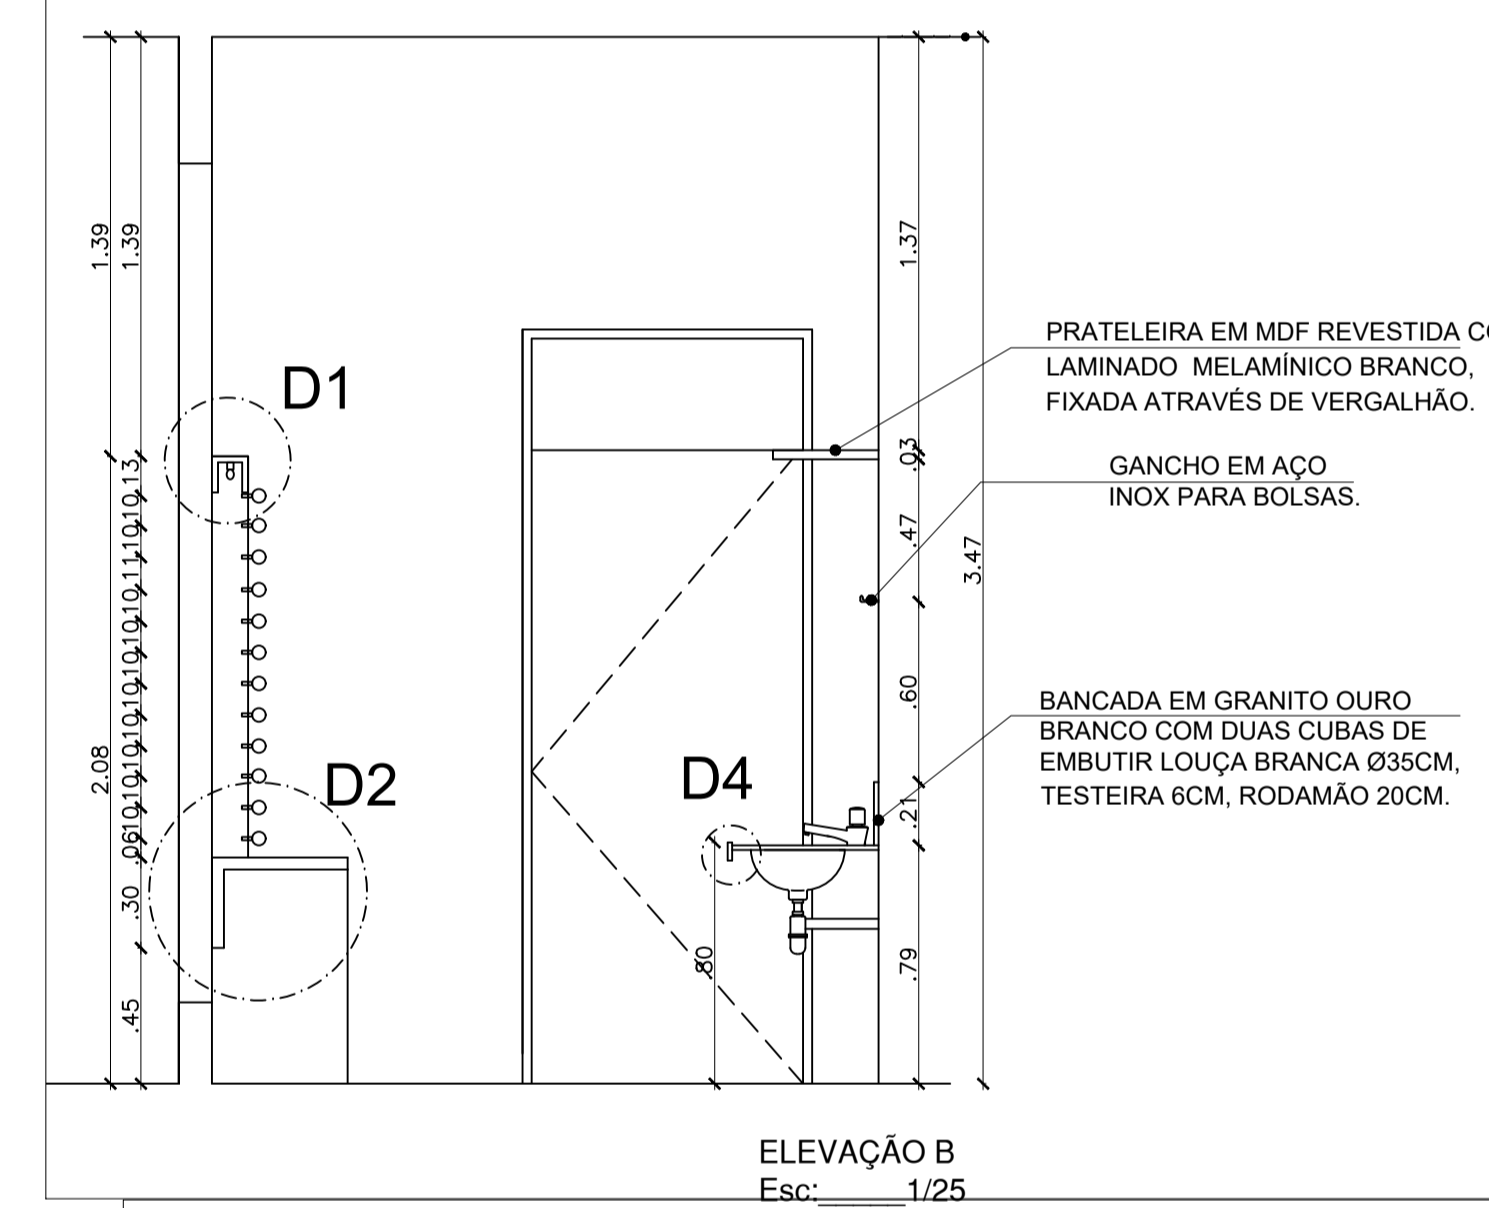


DETALHE 4
Esc: 1/2

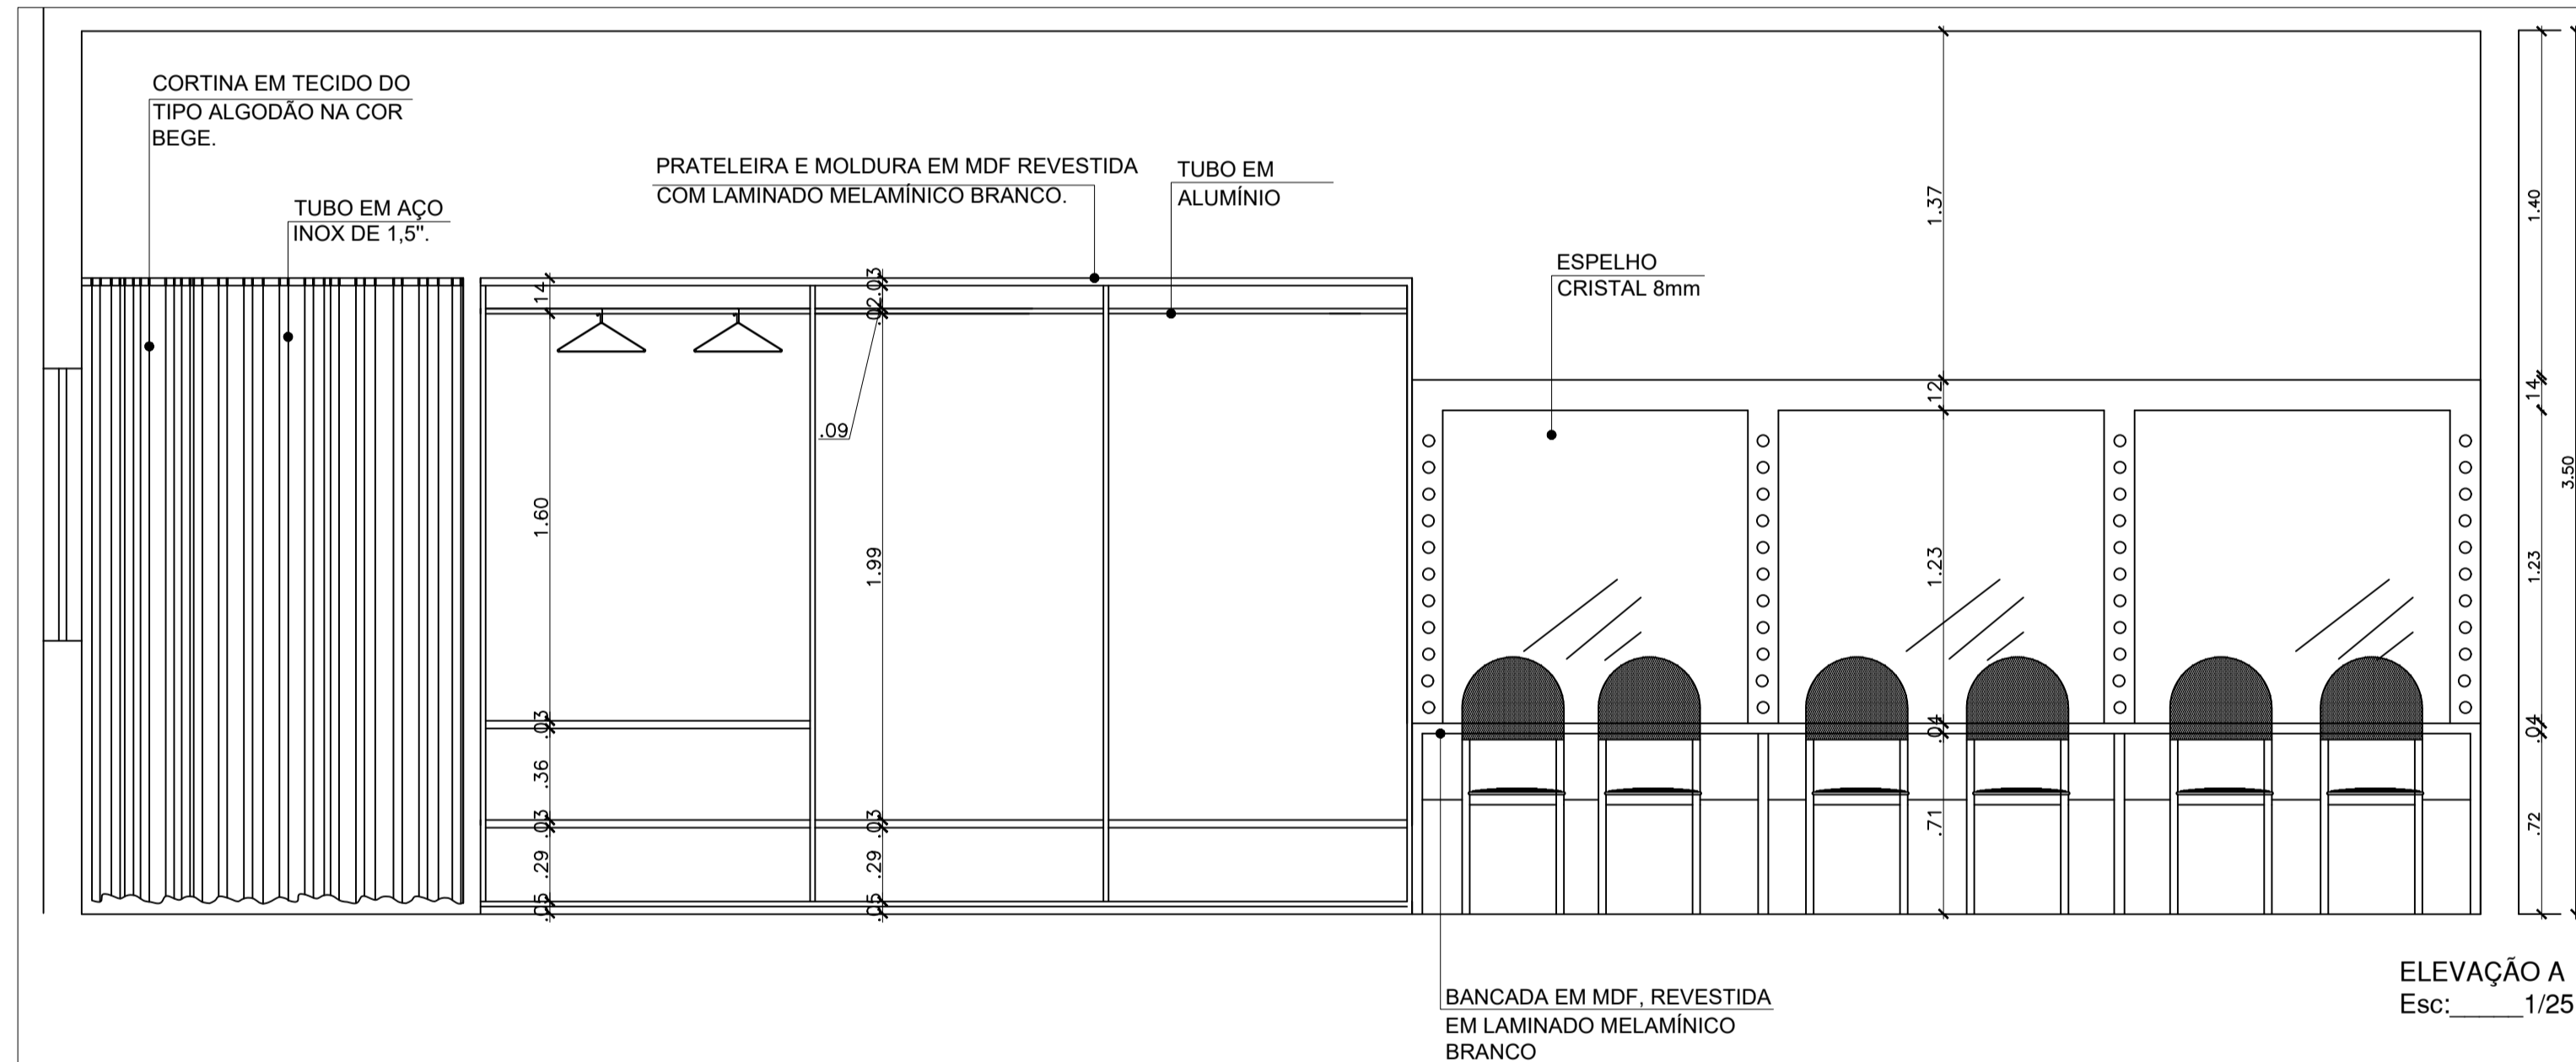

UNIVERSIDADE FEDERAL DE ALAGOAS

AUTOR:

CO-AUTOR:

RESPONSÁVEL TÉCNICO:

ATENÇÃO: Conferir cotas na obra;
Conferir caderno de especificações.



UNIVERSIDADE FEDERAL DE ALAGOAS - UFAL
SUPERINTENDÊNCIA DE INFRAESTRUTURA - SINFRA

REFORMA AUDITÓRIO GUEDES DE MIRANDA - ESPAÇO CULTURAL

NOME DO ARQUIVO: ARG_ACSímbios_REFORMA AUD GUEDES DE MIRANDA_V2

AUTOR: Lacyane Oliveira
CAU: A73685-6

CO-AUTOR:

AMPLIAÇÃO CAMARIM

ÁREAS: TERRENO -m²
CONSTRUIDA: 456m²
COBERTA: 931m²

DESENHO: Lacyane Oliveira

PRANCHA:

DATA: jul.2017

ESCALA DE IMPRESSÃO:

1/50

7/14