




PLANTA BAIXA BANCADA COM SUPORTE DE LUZ
Esc: 1/5

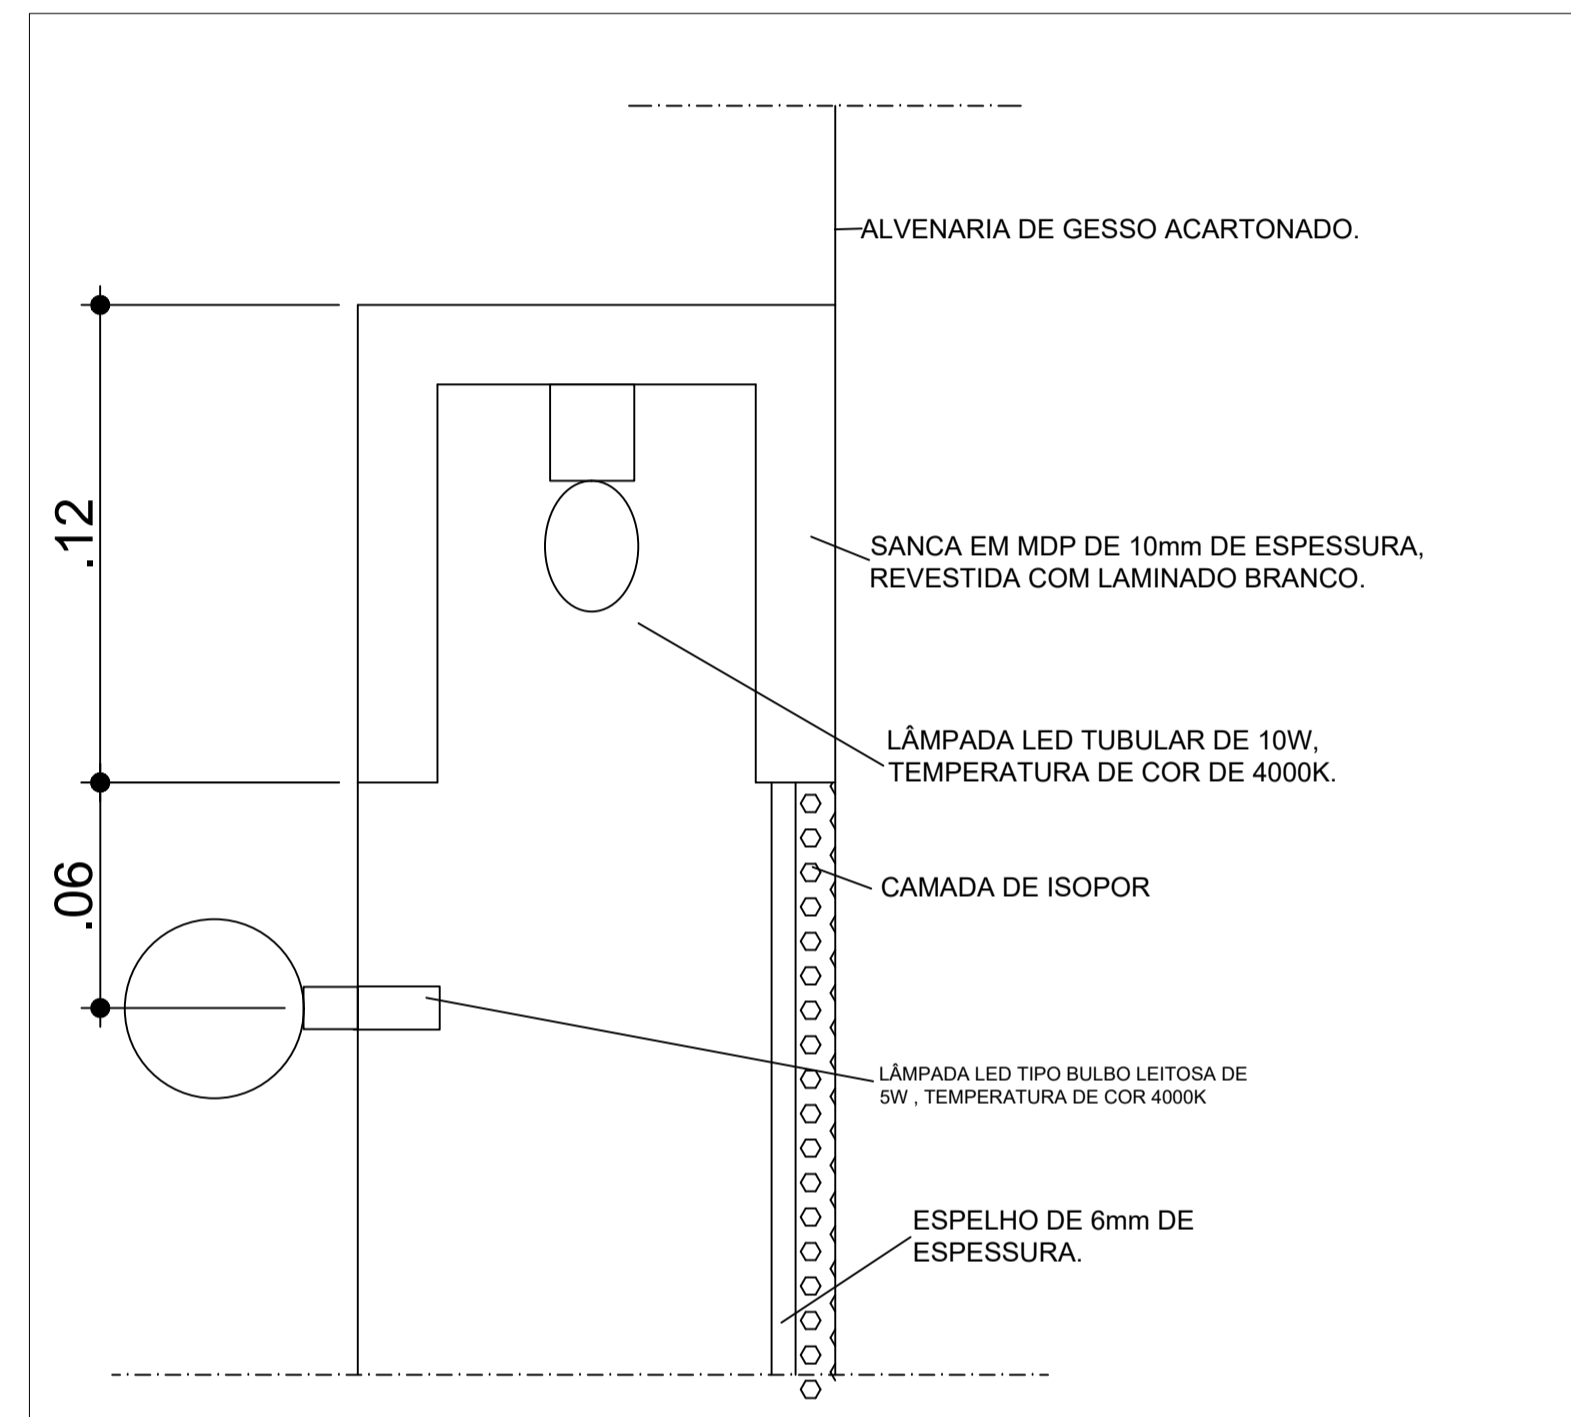

DETALHE 1
Esc: 1/1

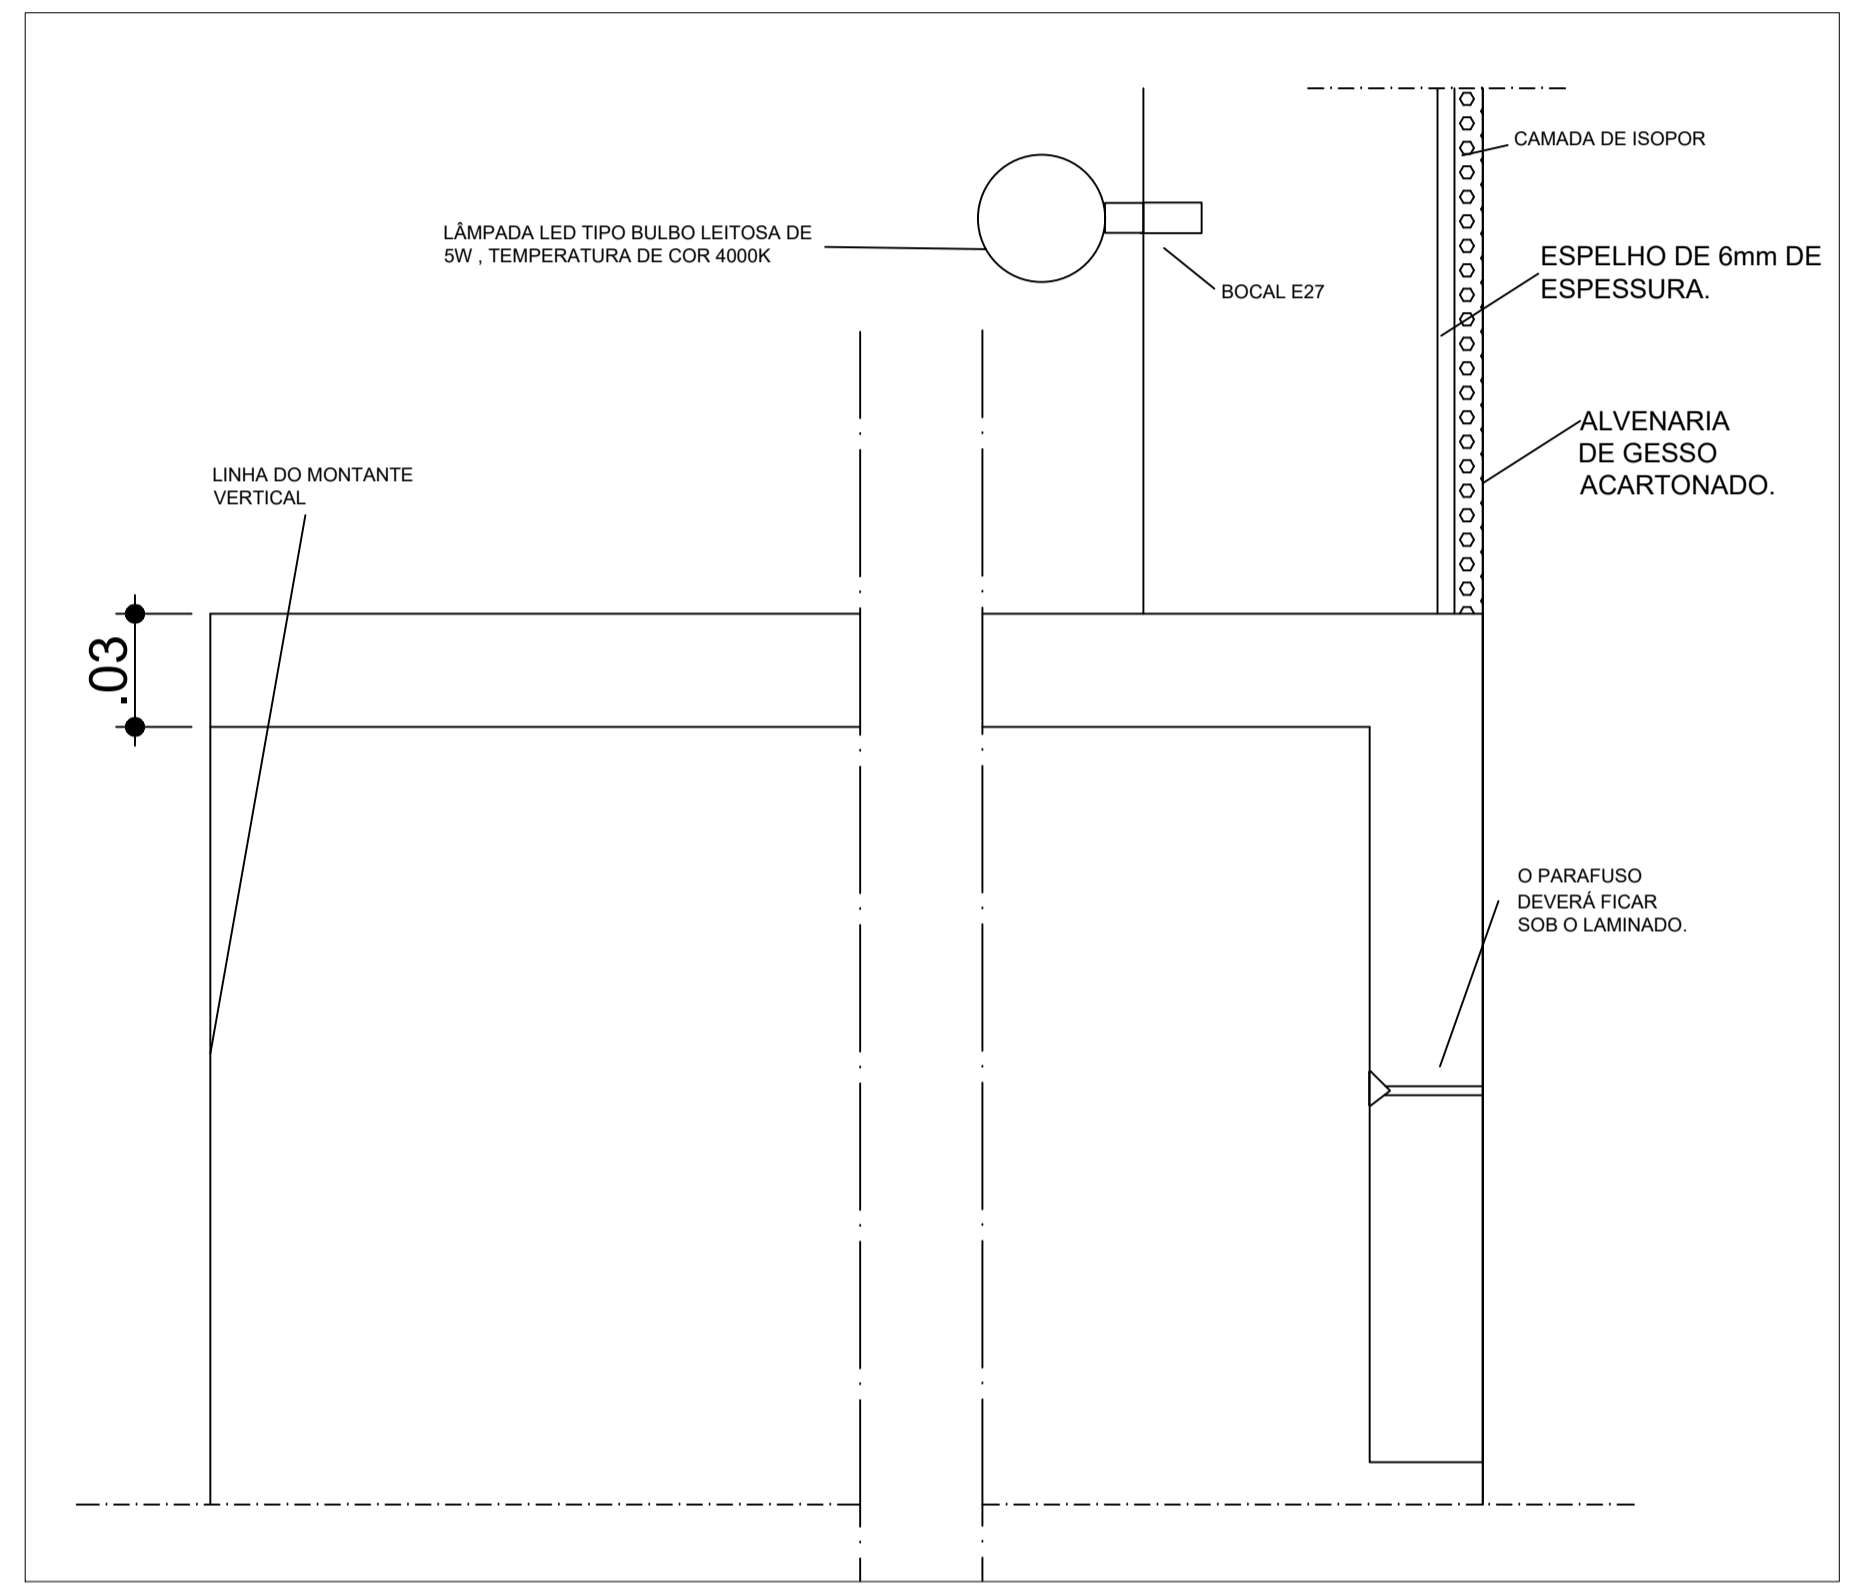

DETALHE 2
Esc: 1/1

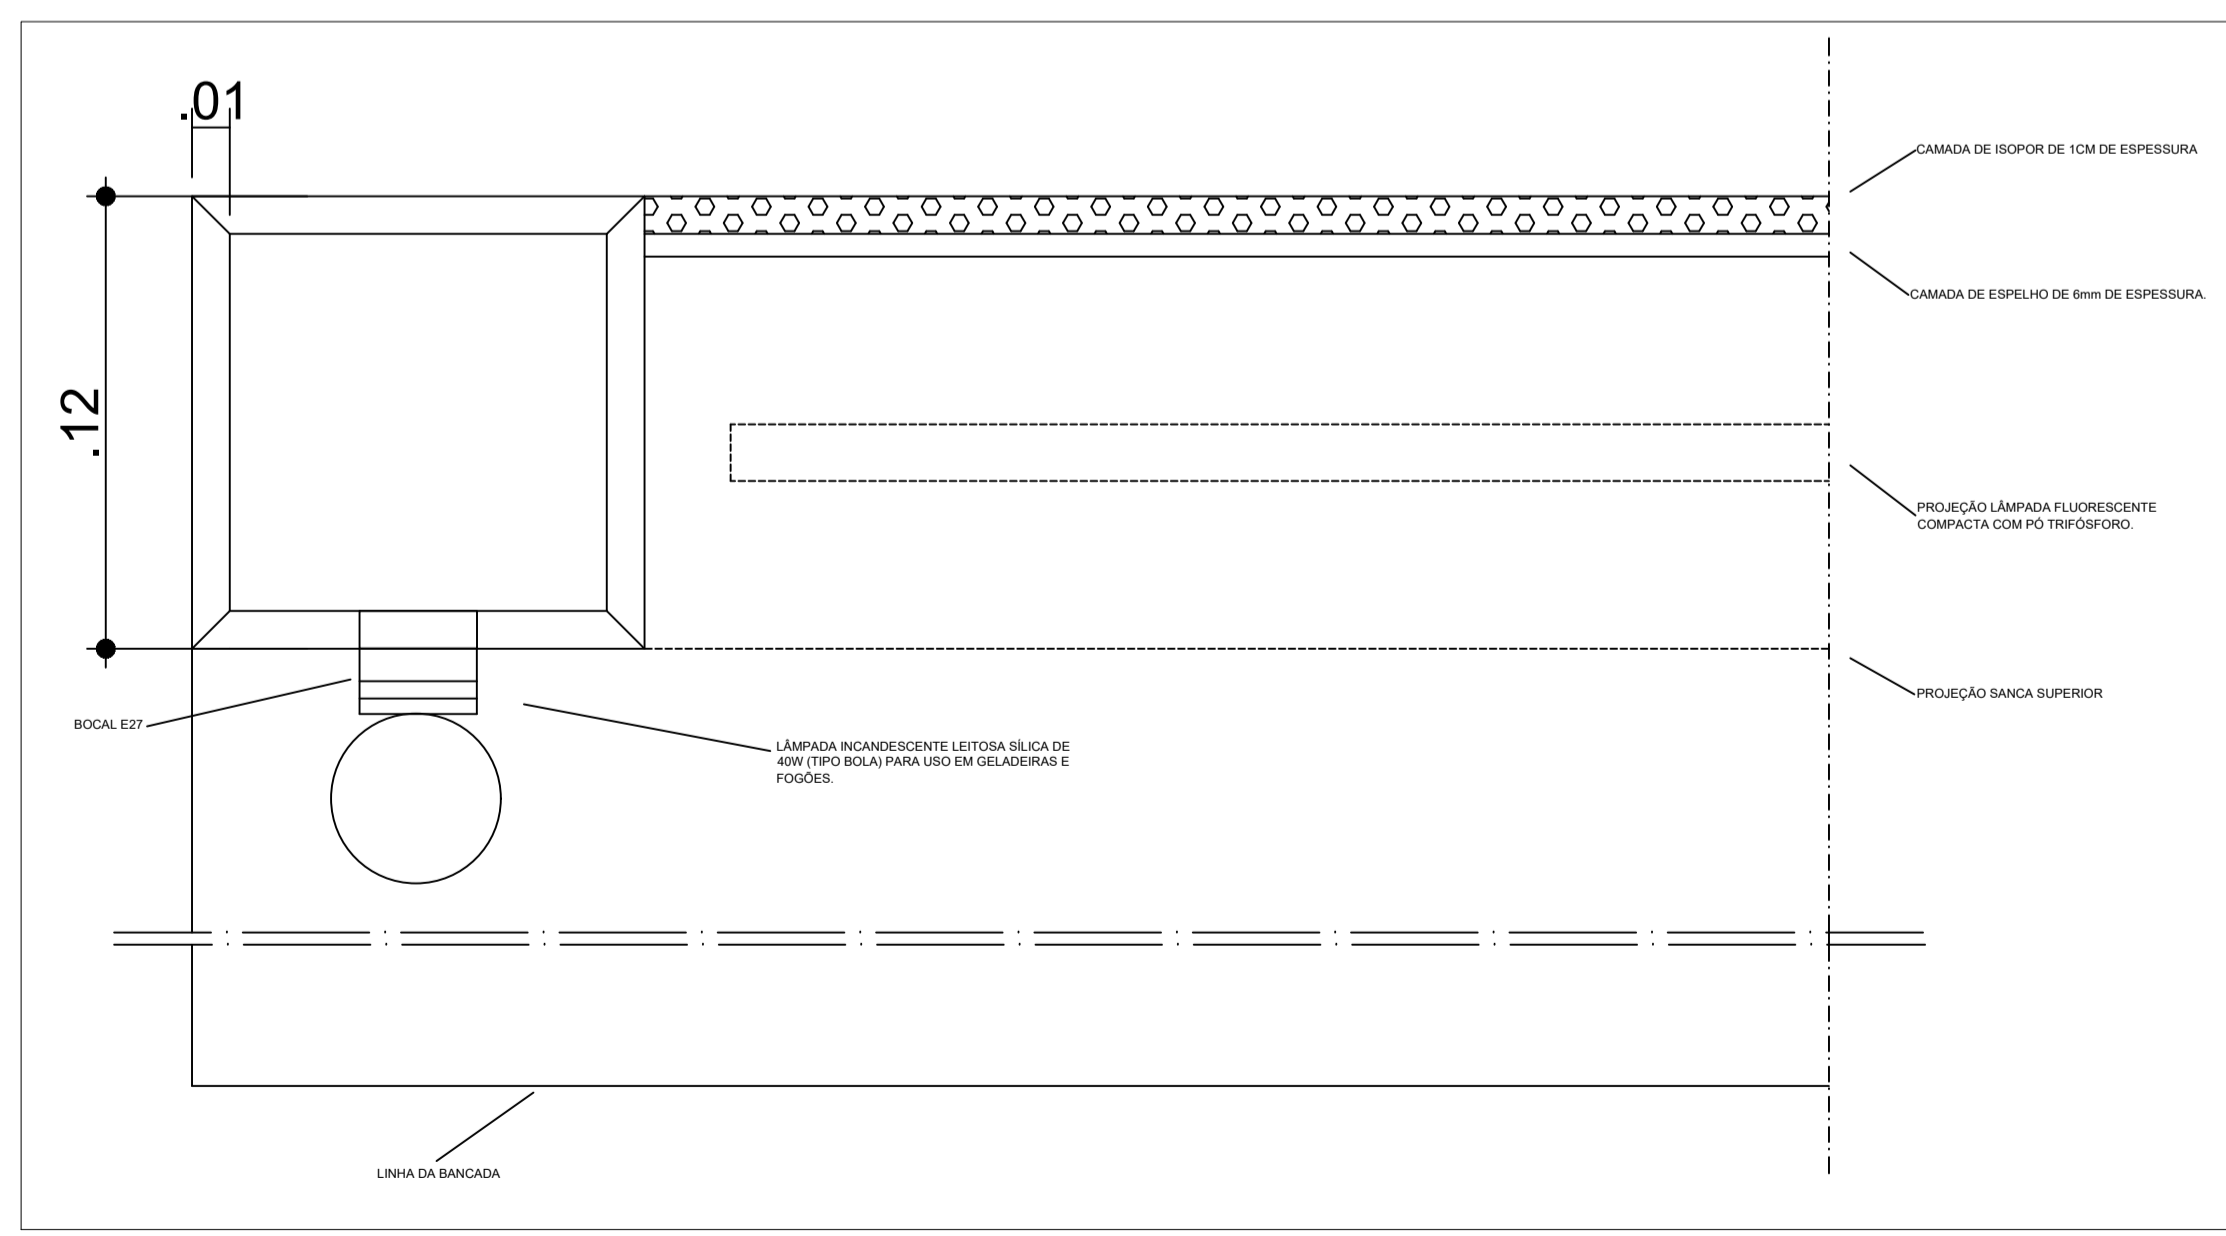

DETALHE 3
Esc: 1/1

| |
|---------------------------------|
| UNIVERSIDADE FEDERAL DE ALAGOAS |
| AUTOR: |
| CO-AUTOR: |
| RESPONSÁVEL TÉCNICO: |

ATENÇÃO: Conferir cotas na obra;
Conferir caderno de especificações.



UNIVERSIDADE FEDERAL DE ALAGOAS - UFAL
SUPERINTENDÊNCIA DE INFRAESTRUTURA - SINFRA

REFORMA AUDITÓRIO GUEDES DE MIRANDA - ESPAÇO CULTURAL

| | |
|--|---|
| NOME DO ARQUIVO: ARQ_ACSimões_REFORMA AUD GUEDES DE MIRANDA_V2 | |
| AUTOR: Lacyane Oliveira | |
| CAU: A73685-6 | |
| CO-AUTOR: | |
| CAU: | |
| DETALHES CAMARIM | ÁREAS: TERRENO -m² CONSTRUIDA 455m² COBERTA 931m² |
| DESENHO: Lacyane Oliveira | PRANCHA: |
| DATA: jul.2017 | ESCALA DE IMPRESSÃO: 1/50 |

09/14