



LEGENDA PROJETO DE FORRO


- Forro de gesso acartonado liso pintado com tinta PVA látex branca e com camada isolante em lâ de vidro na face não aparente. Forro reto com recuo para embutir e iluminação indireta. Cortinas com. Anelar. Abanço de 40cm.
- Forro de gesso acartonado liso pintado com tinta PVA látex branca e com camada isolante em lâ de vidro na face não aparente. Forro reto instalado a altura de 3,00m do piso a 2,20m do teto.

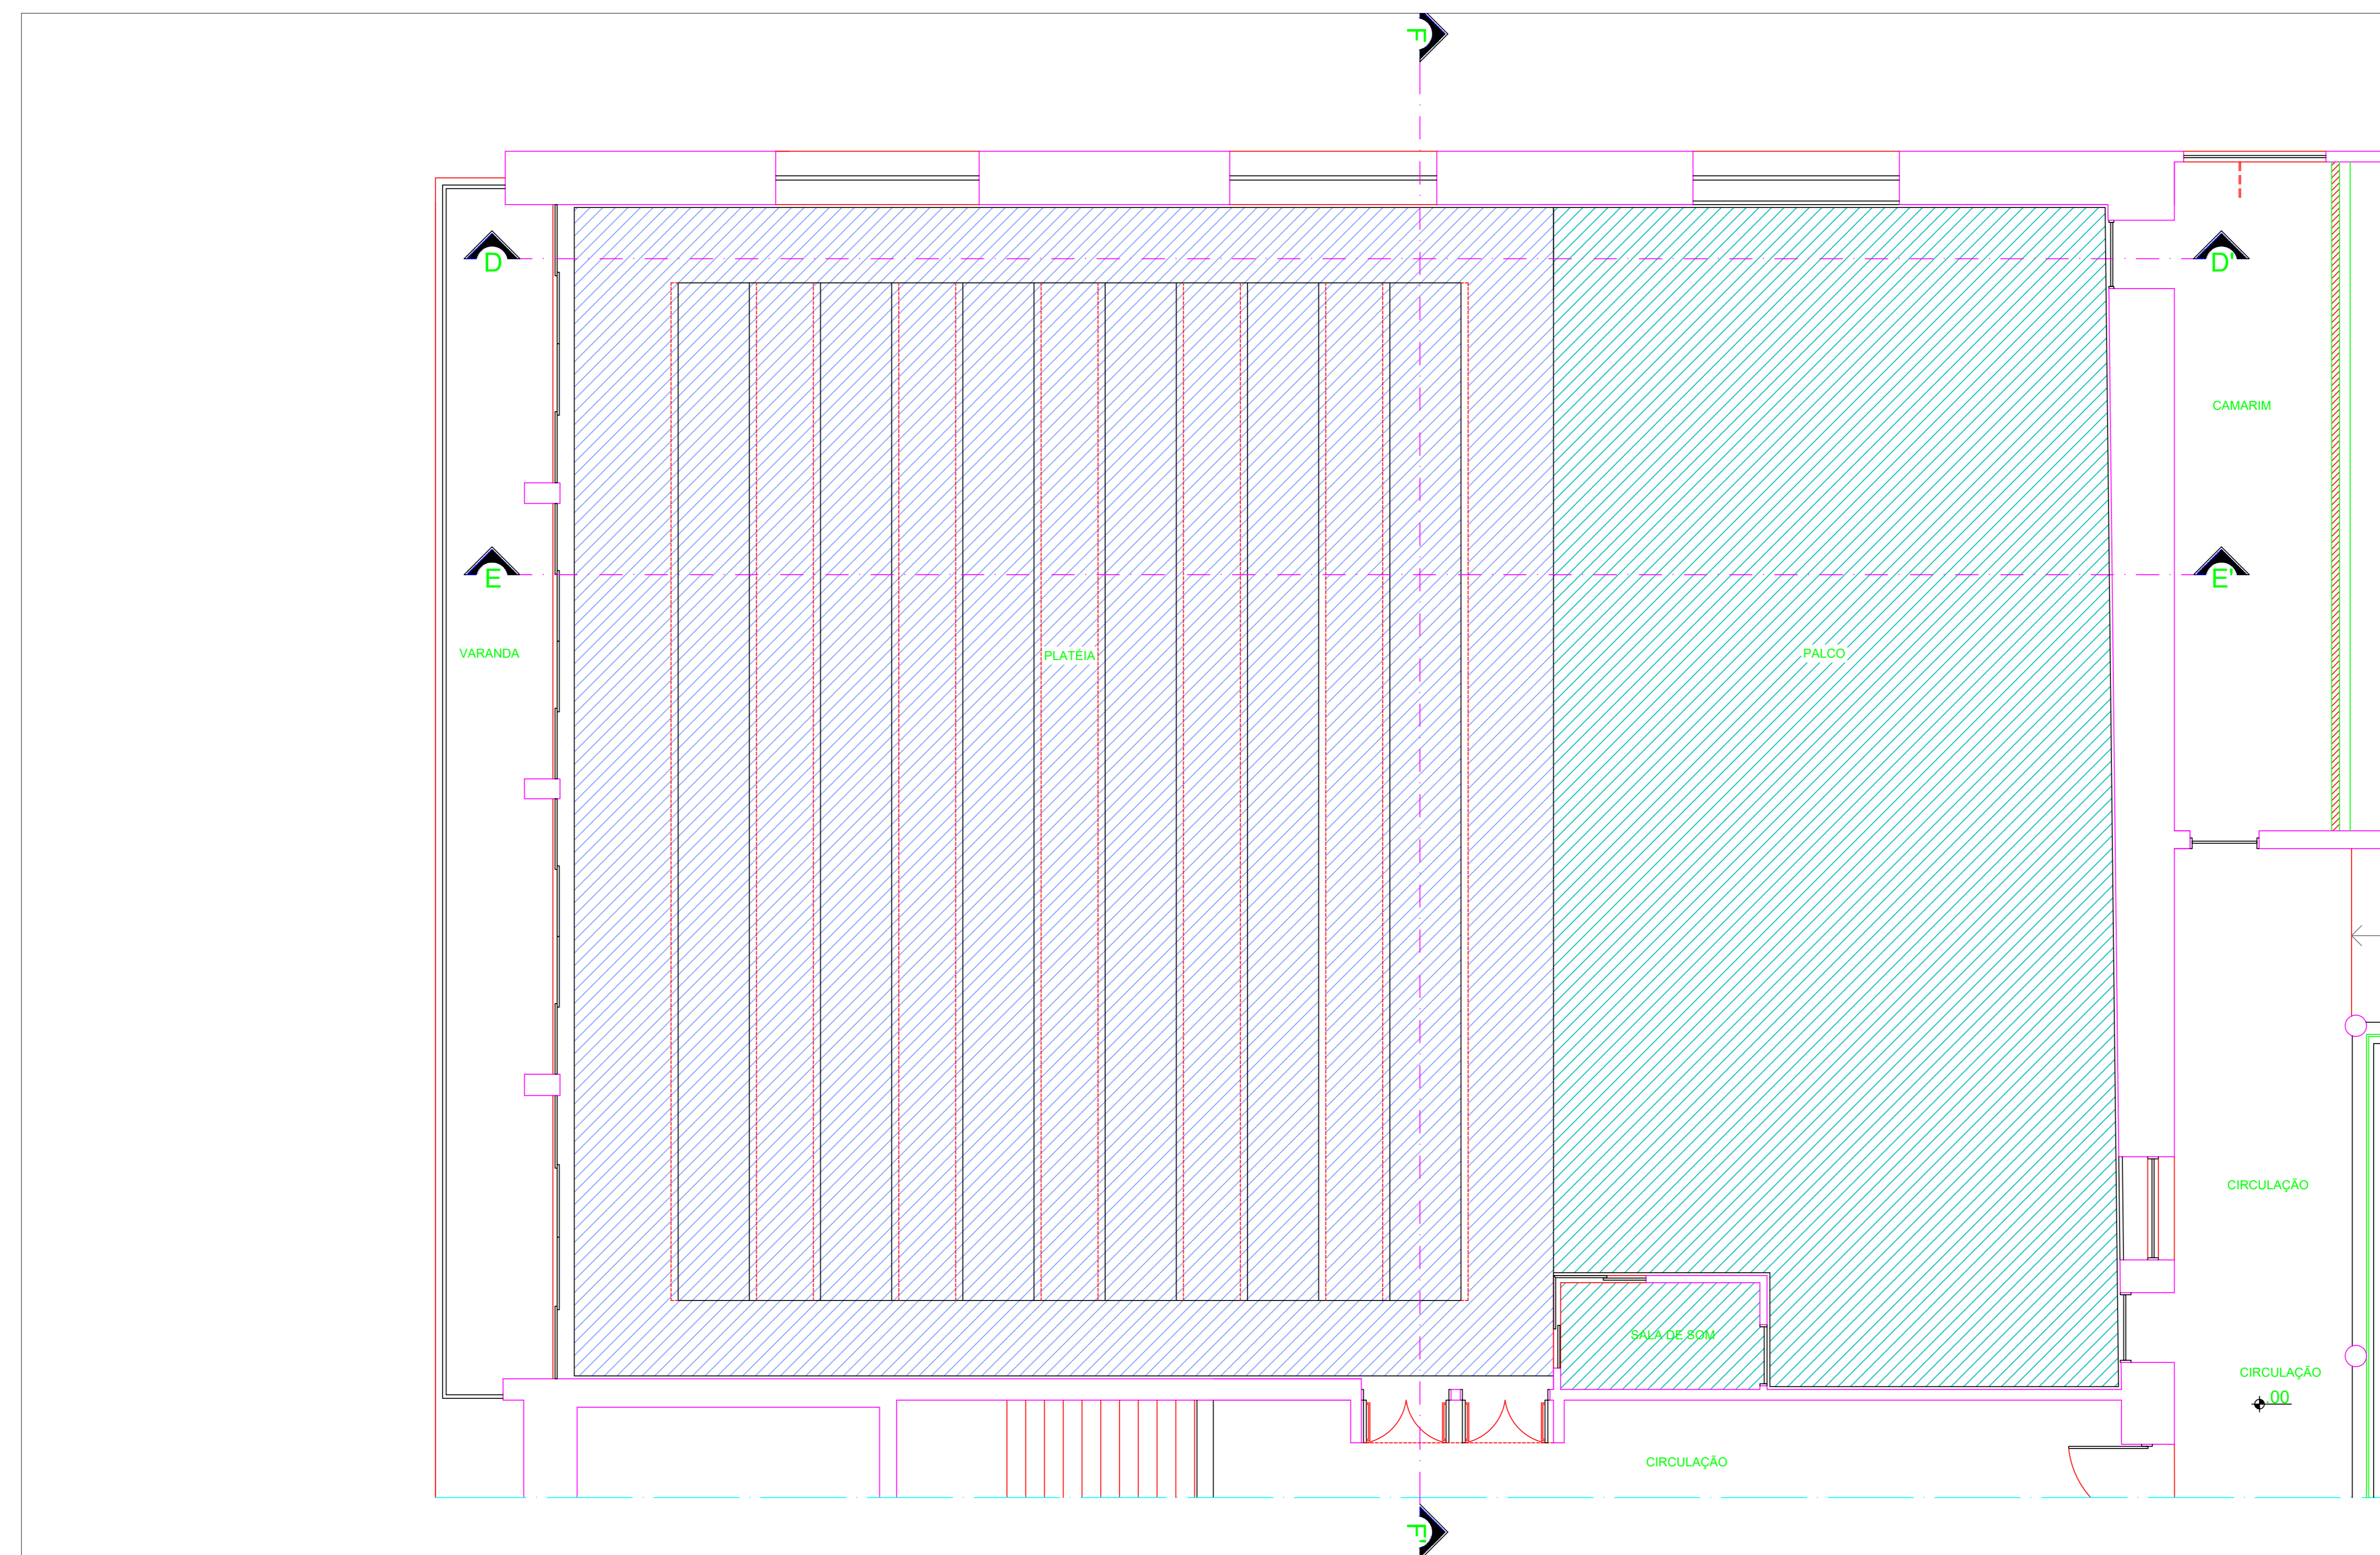


PLANTA BAIXA PROPOSTA
Esc: 1/50

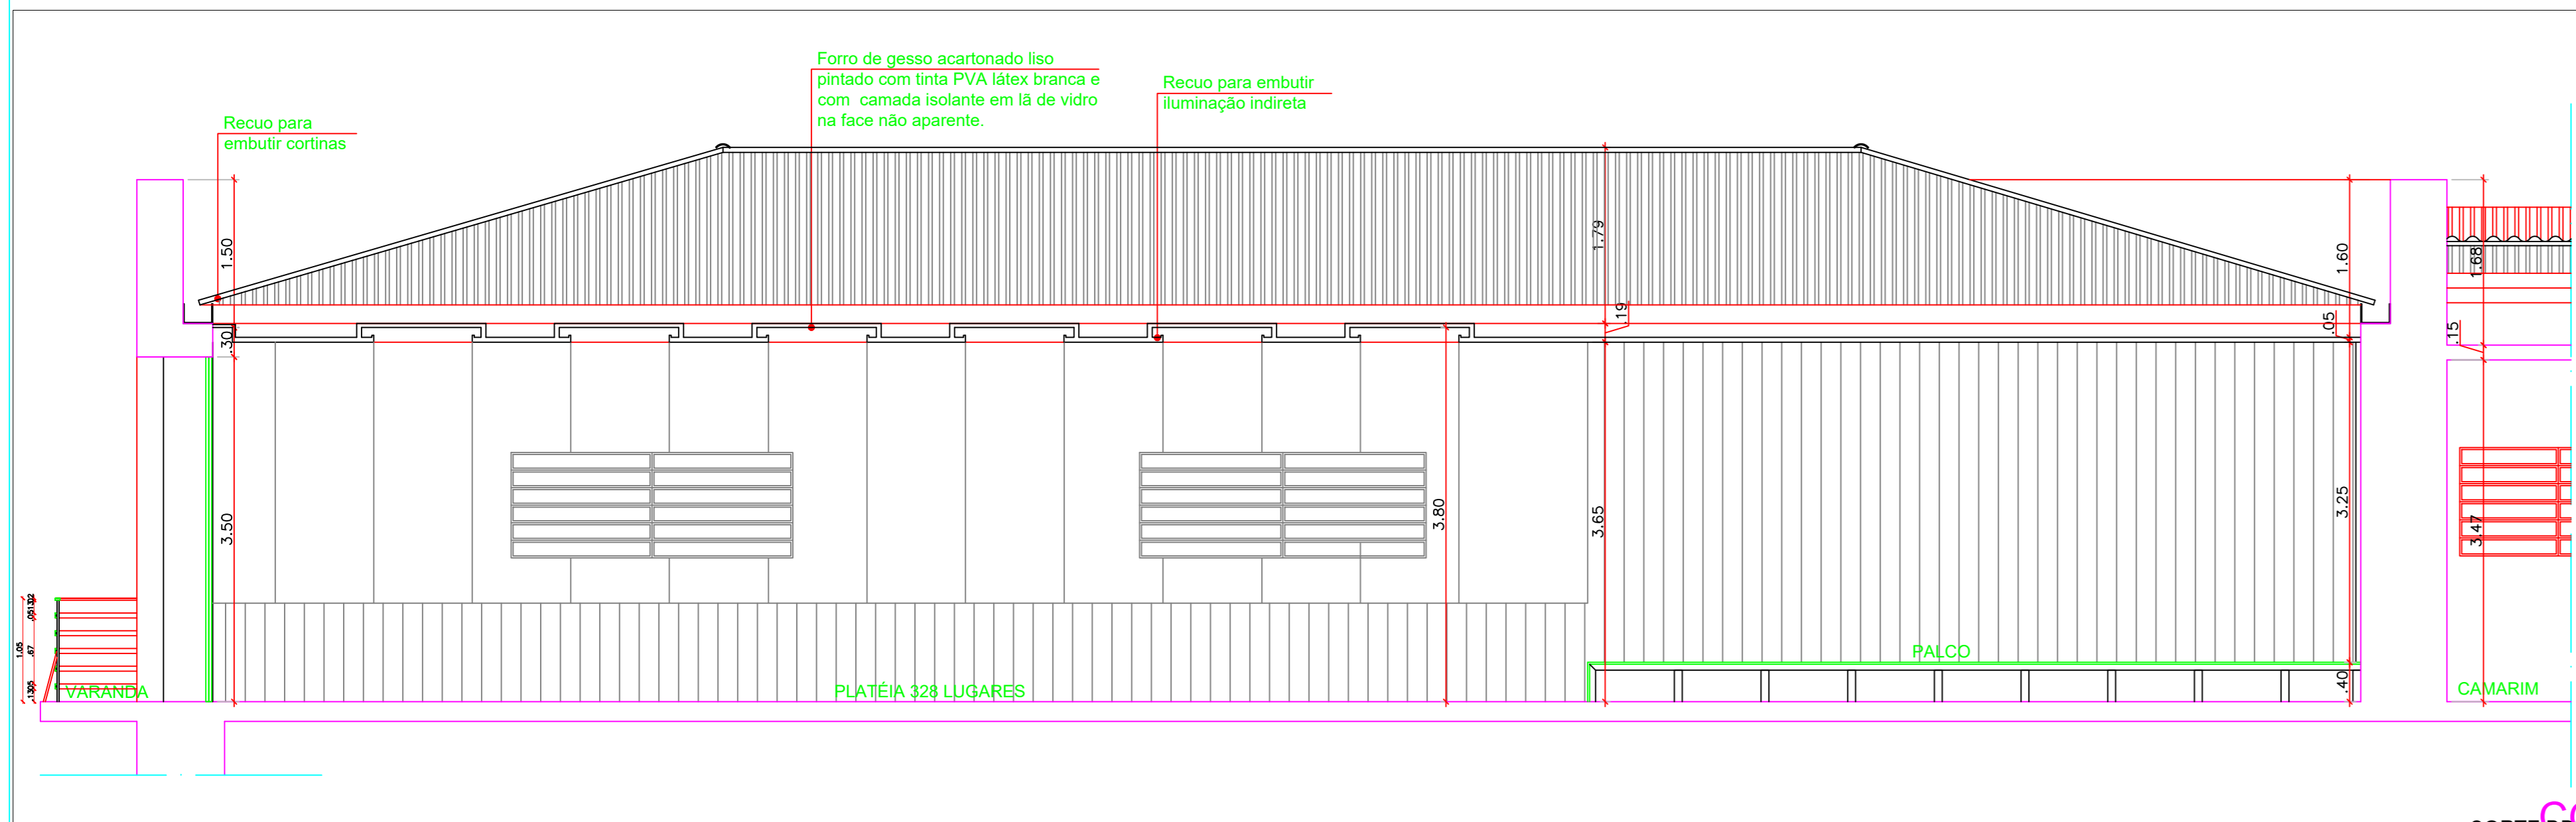

CORTE DD
Esc: 1/50

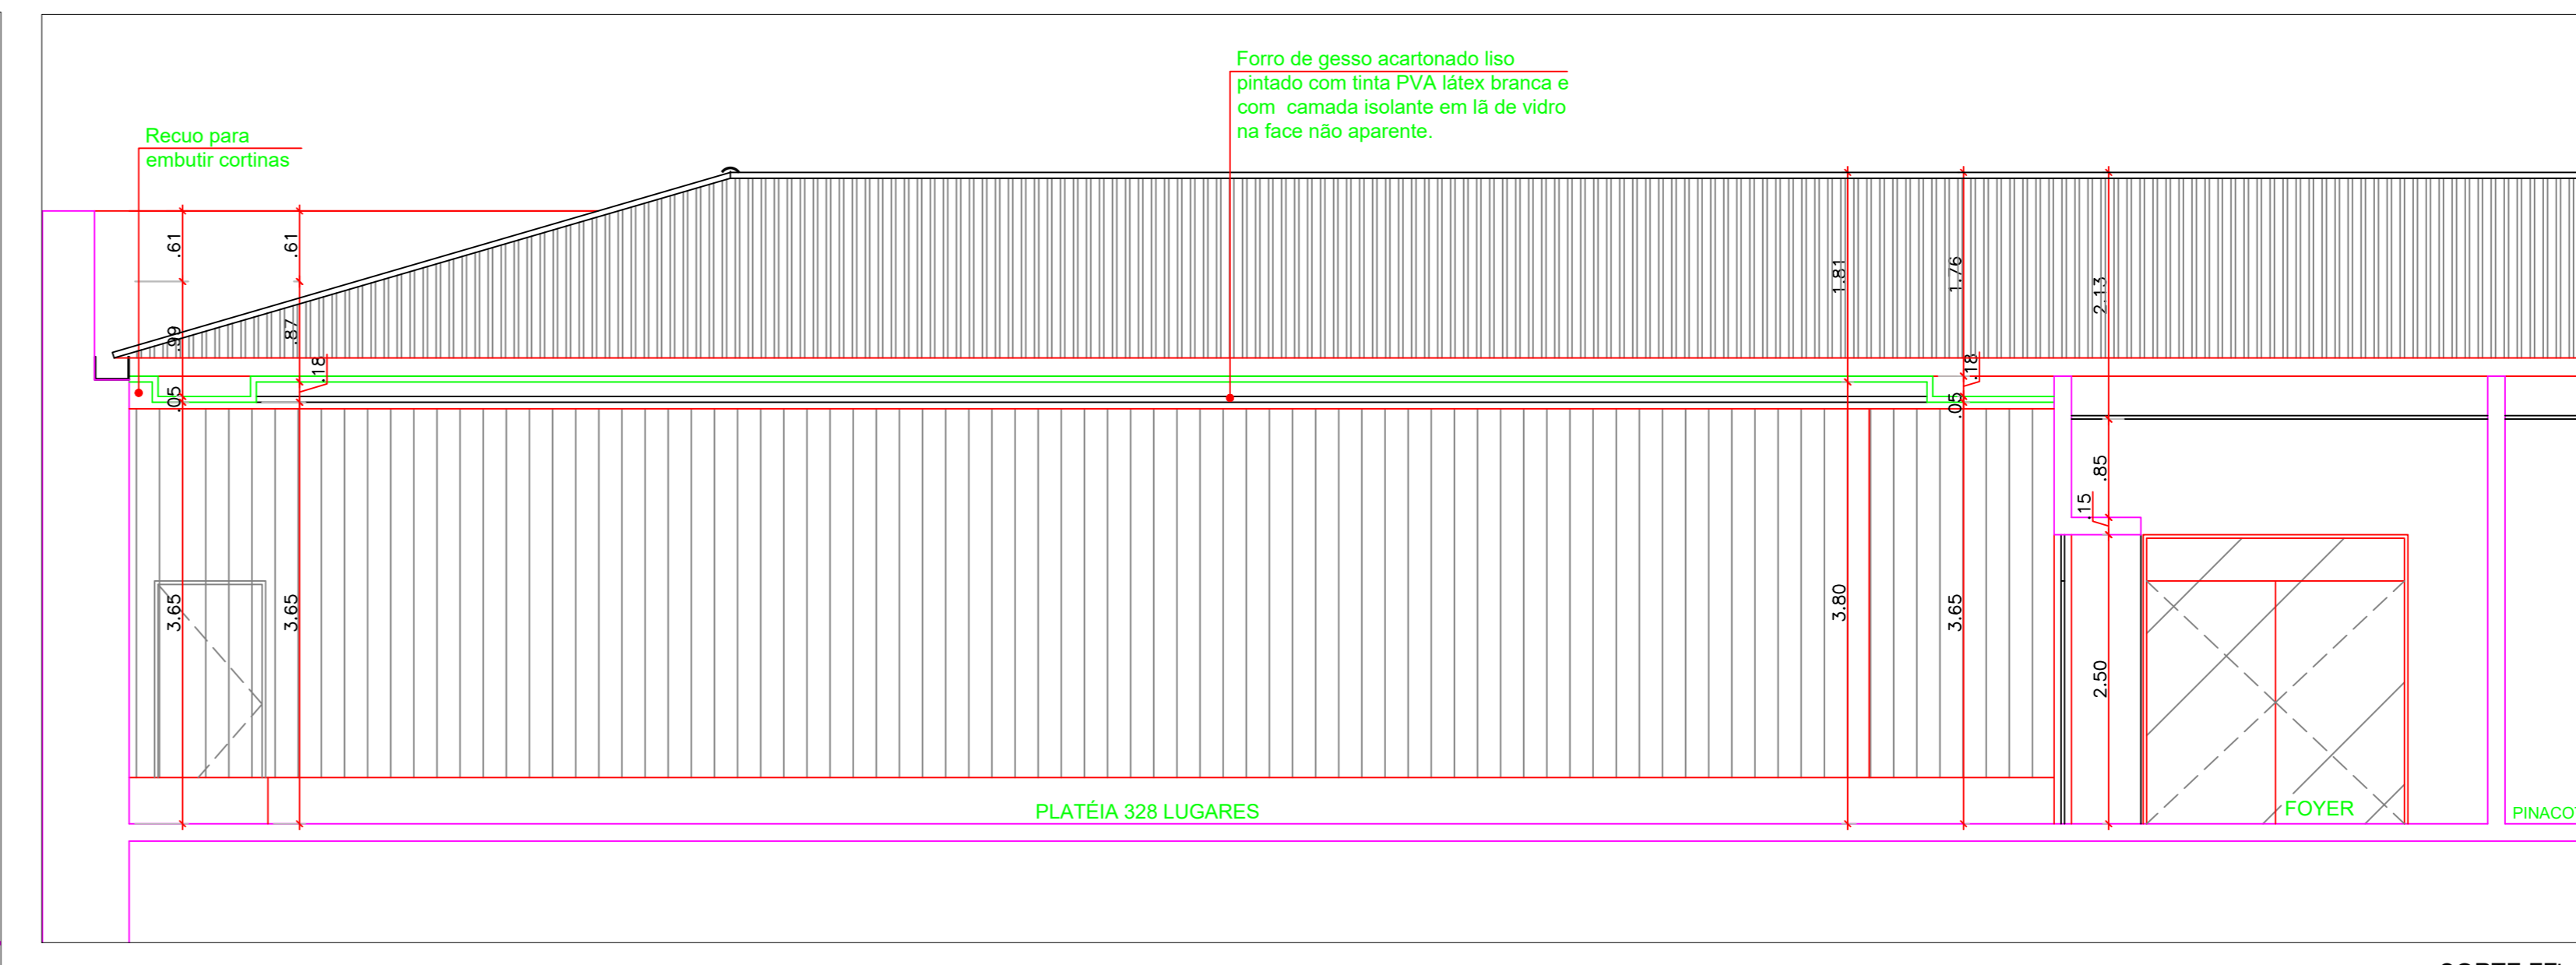


CORTE FF
Esc: 1/50

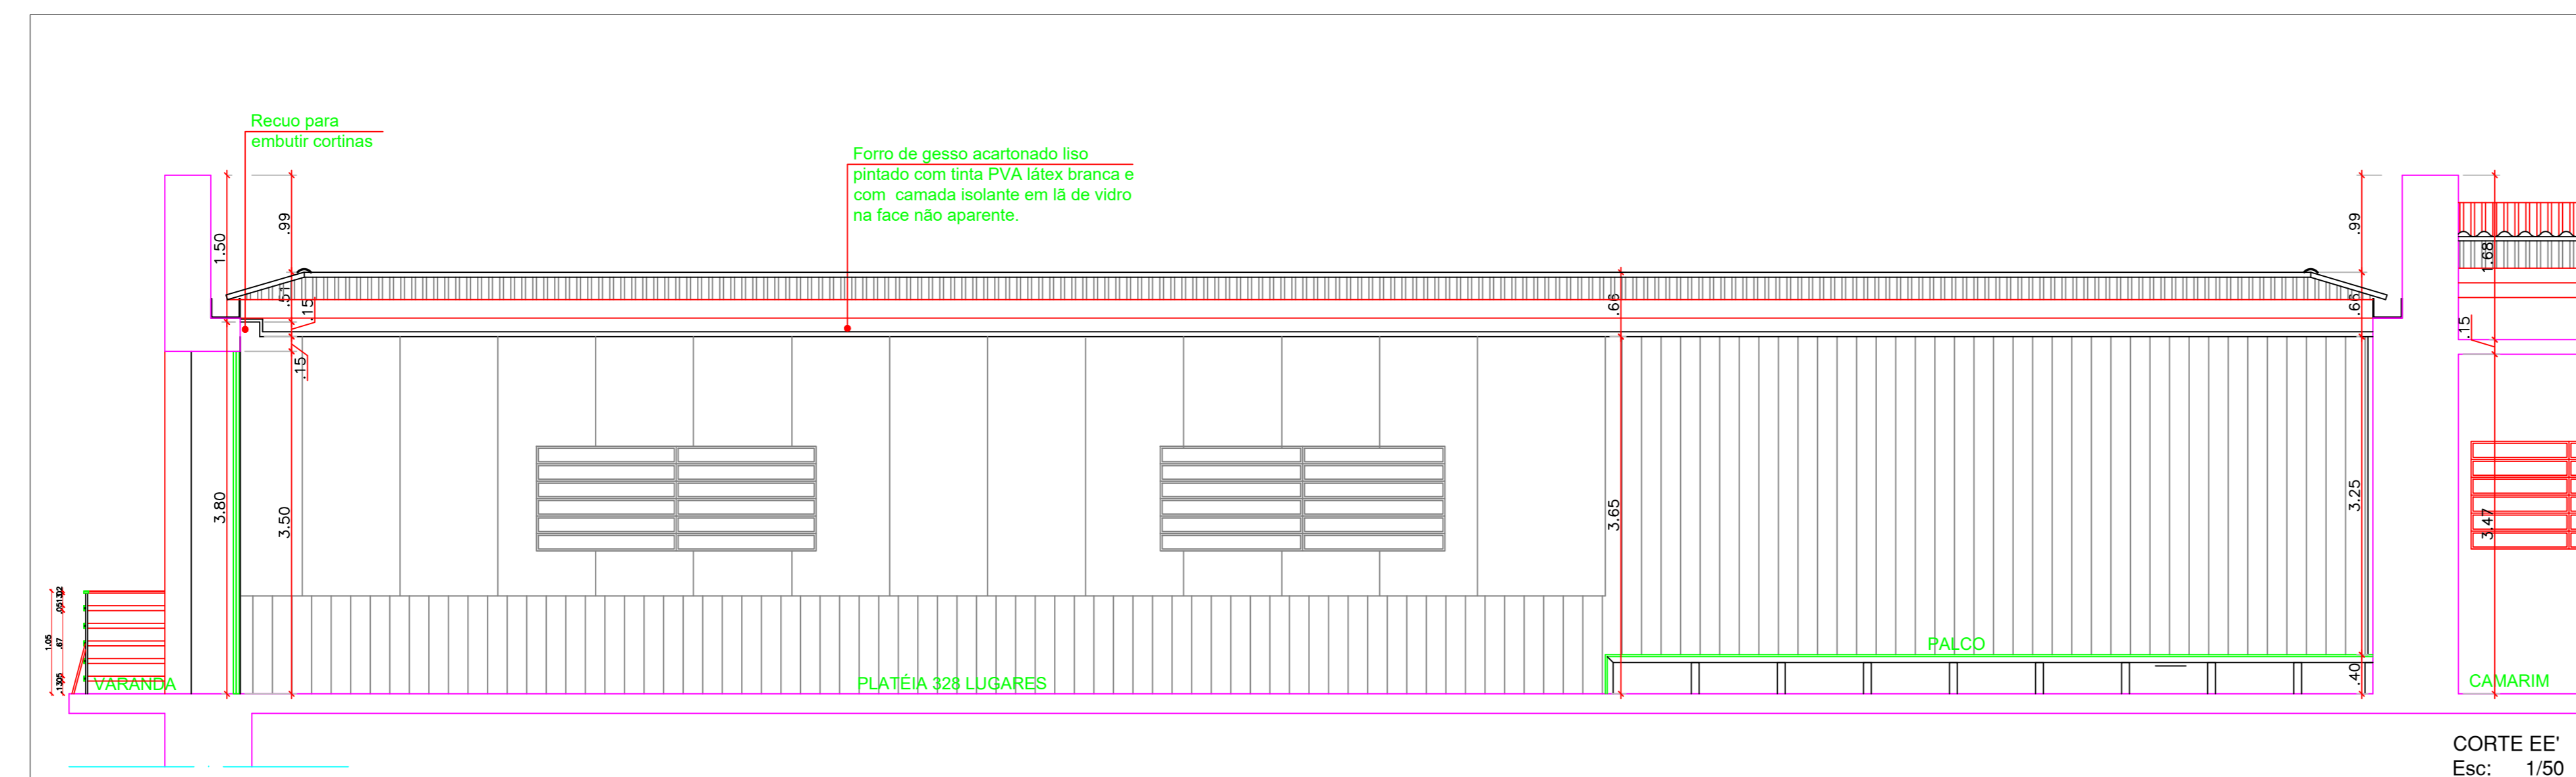

CORTE EE
Esc: 1/50

UNIVERSIDADE FEDERAL DE ALAGOAS
AUTOR:
COAUTOR:
RESPONSÁVEL TÉCNICO:

ATENÇÃO: Conferir cotas na obra;
Conferir caderno de especificações.

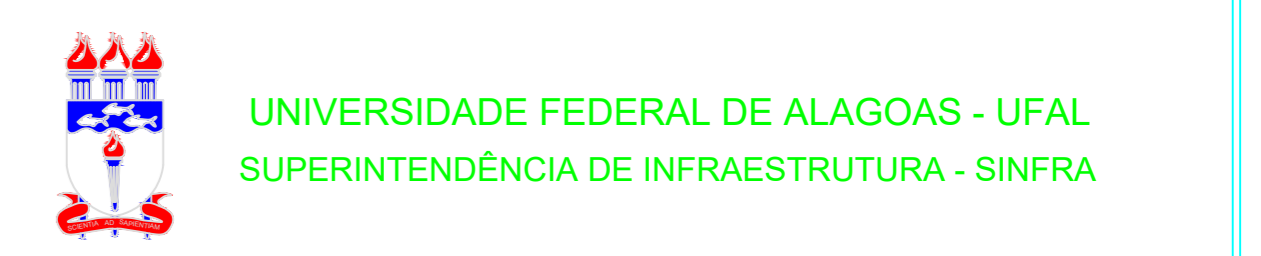

REFORMA AUDITÓRIO GUEDES DE MIRANDA - ESPAÇO CULTURAL

NOME DO ARQUIVO: AFD_ARCHV011-REFORMA AUD GUEDES DE MIRANDA_V0	
AUTOR: Lacyane Oliveira CAD: A75885-6	
COAUTOR: CAD	
FORRO	ÁREA: TENDIDO - 450m² CONSTRUÇÃO: 450m² CÓDIGO: 0317
DESENHO: Lacyane Oliveira	
DATA: jul.2017	ESCALA DE IMPRESSÃO: 1/50